


Согласовано

Взам. инв. №

Подп. и дата

Инв. № подл.

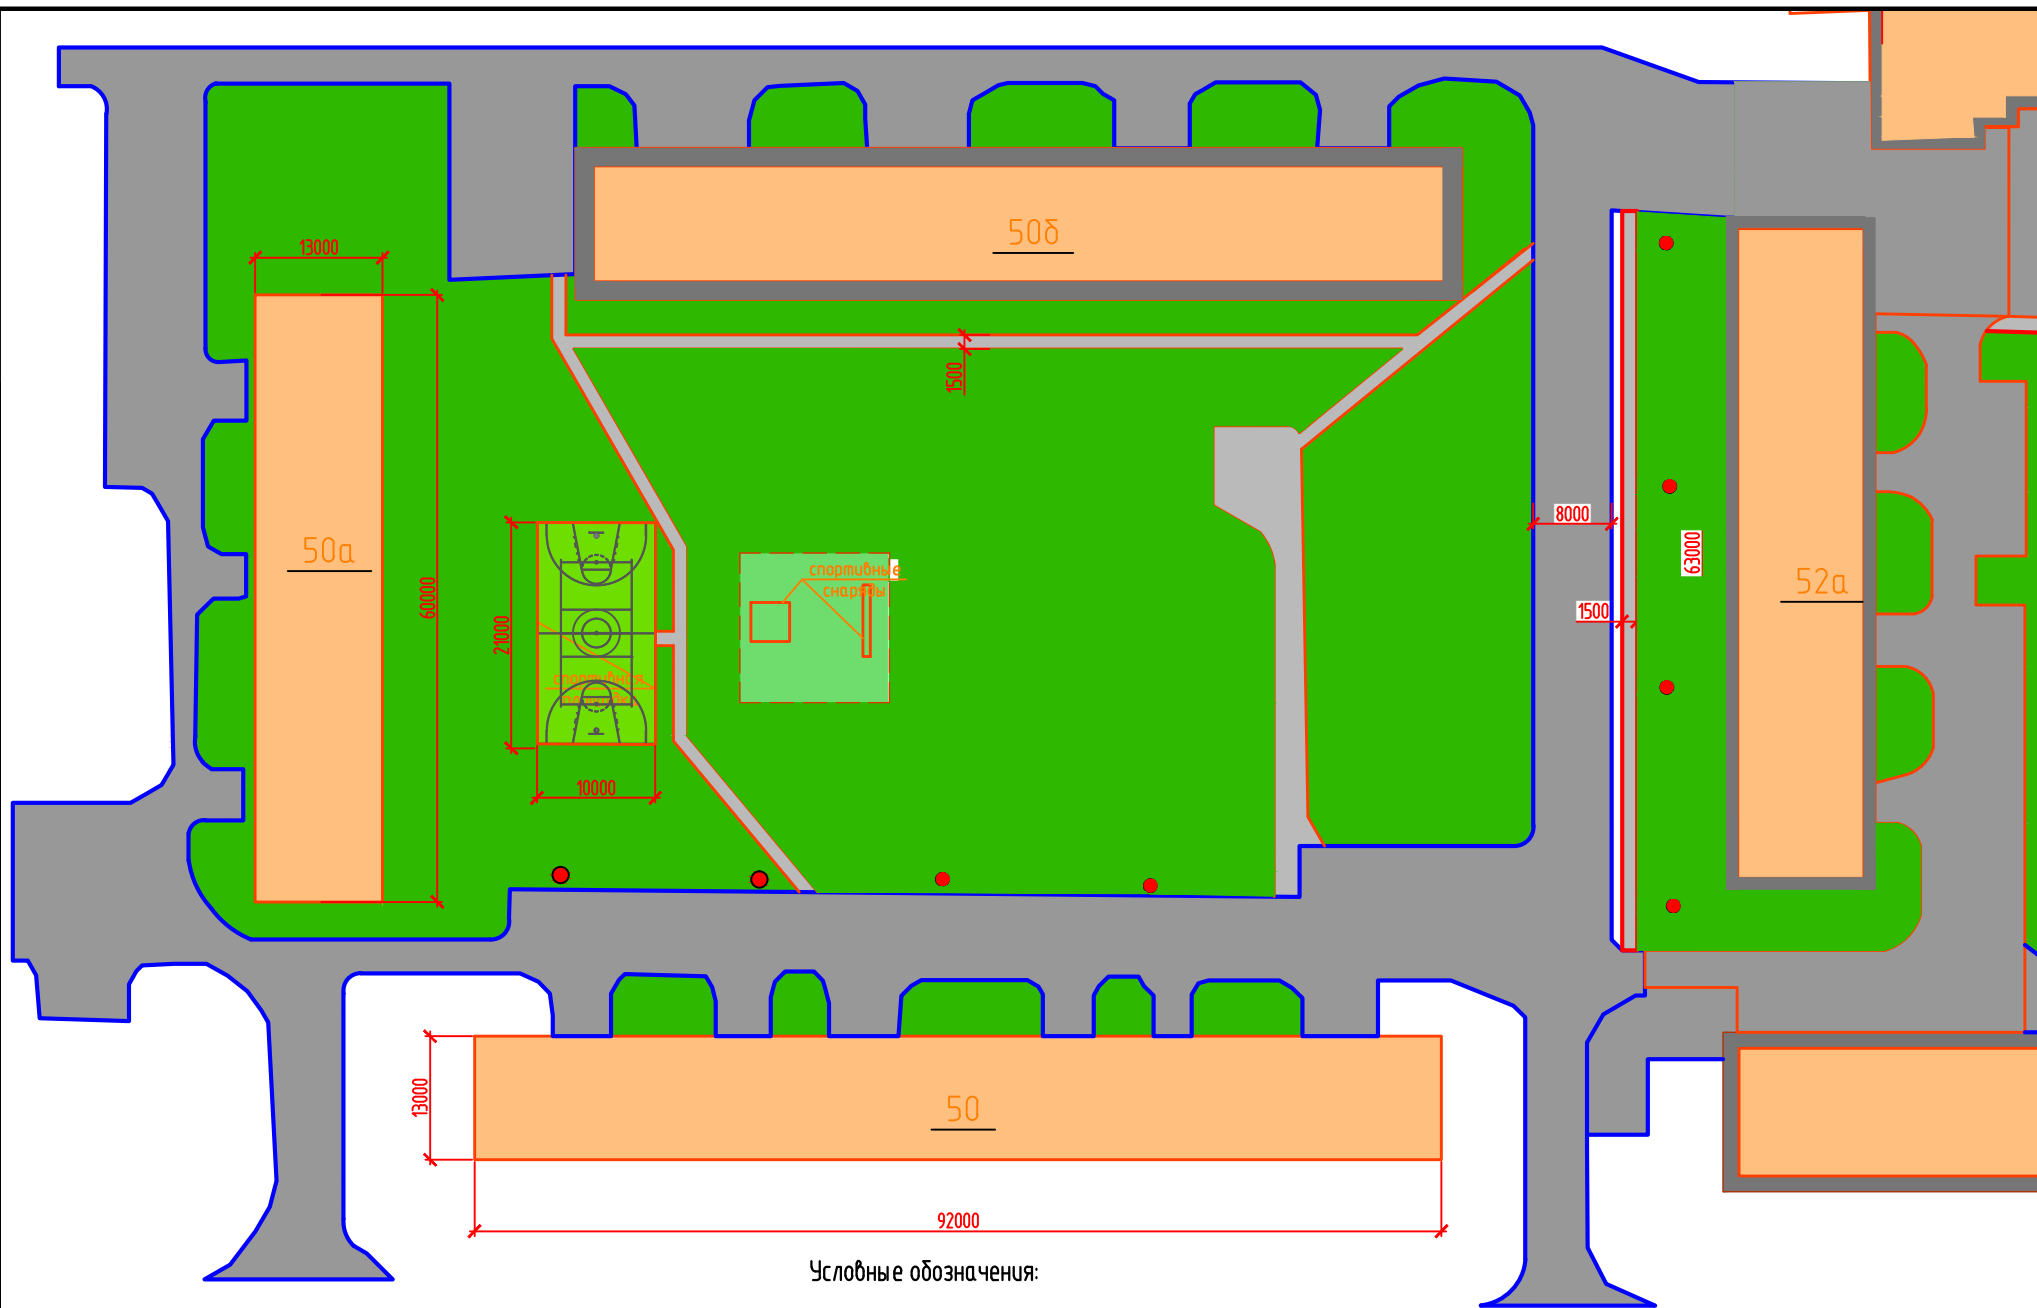

Условные обозначения:

- озеленение
- дорожное асфальтовое покрытие
- тротуарное асфальтовое покрытие
- существующий столб электроопоры
- новая точка установки столба электроопоры
- дорожный бордюрный камень
- тротуарный бордюрный камень

Дизайн - проект благоустройства двора домов №50, 50а, 50б, 52а по ул.Южной